



Noord noord west gevel
1 : 200




West zuid west gevel
1 : 200




Zuid zuid oost gevel
1 : 200


ingekleurde situatie

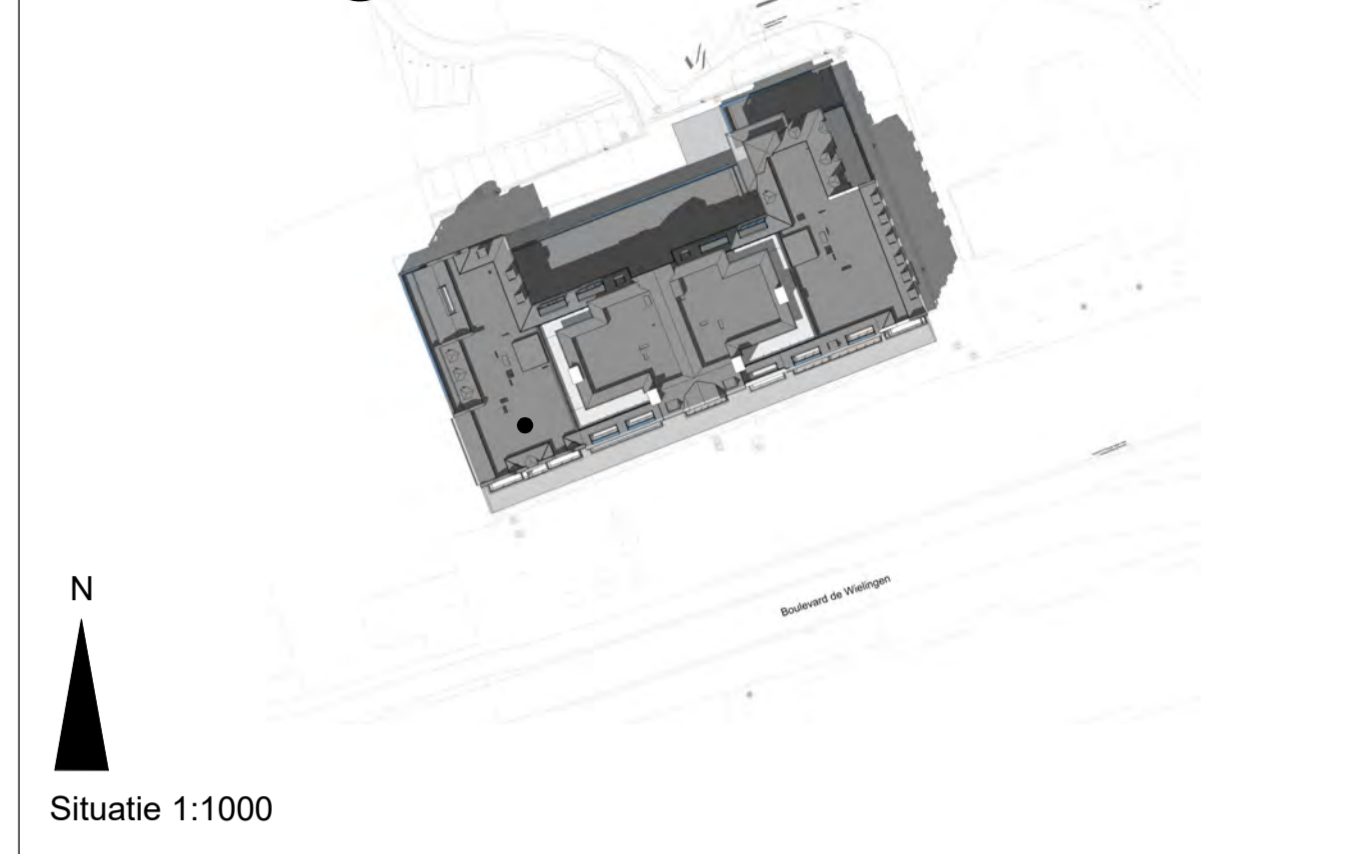

Situatie 1:1000

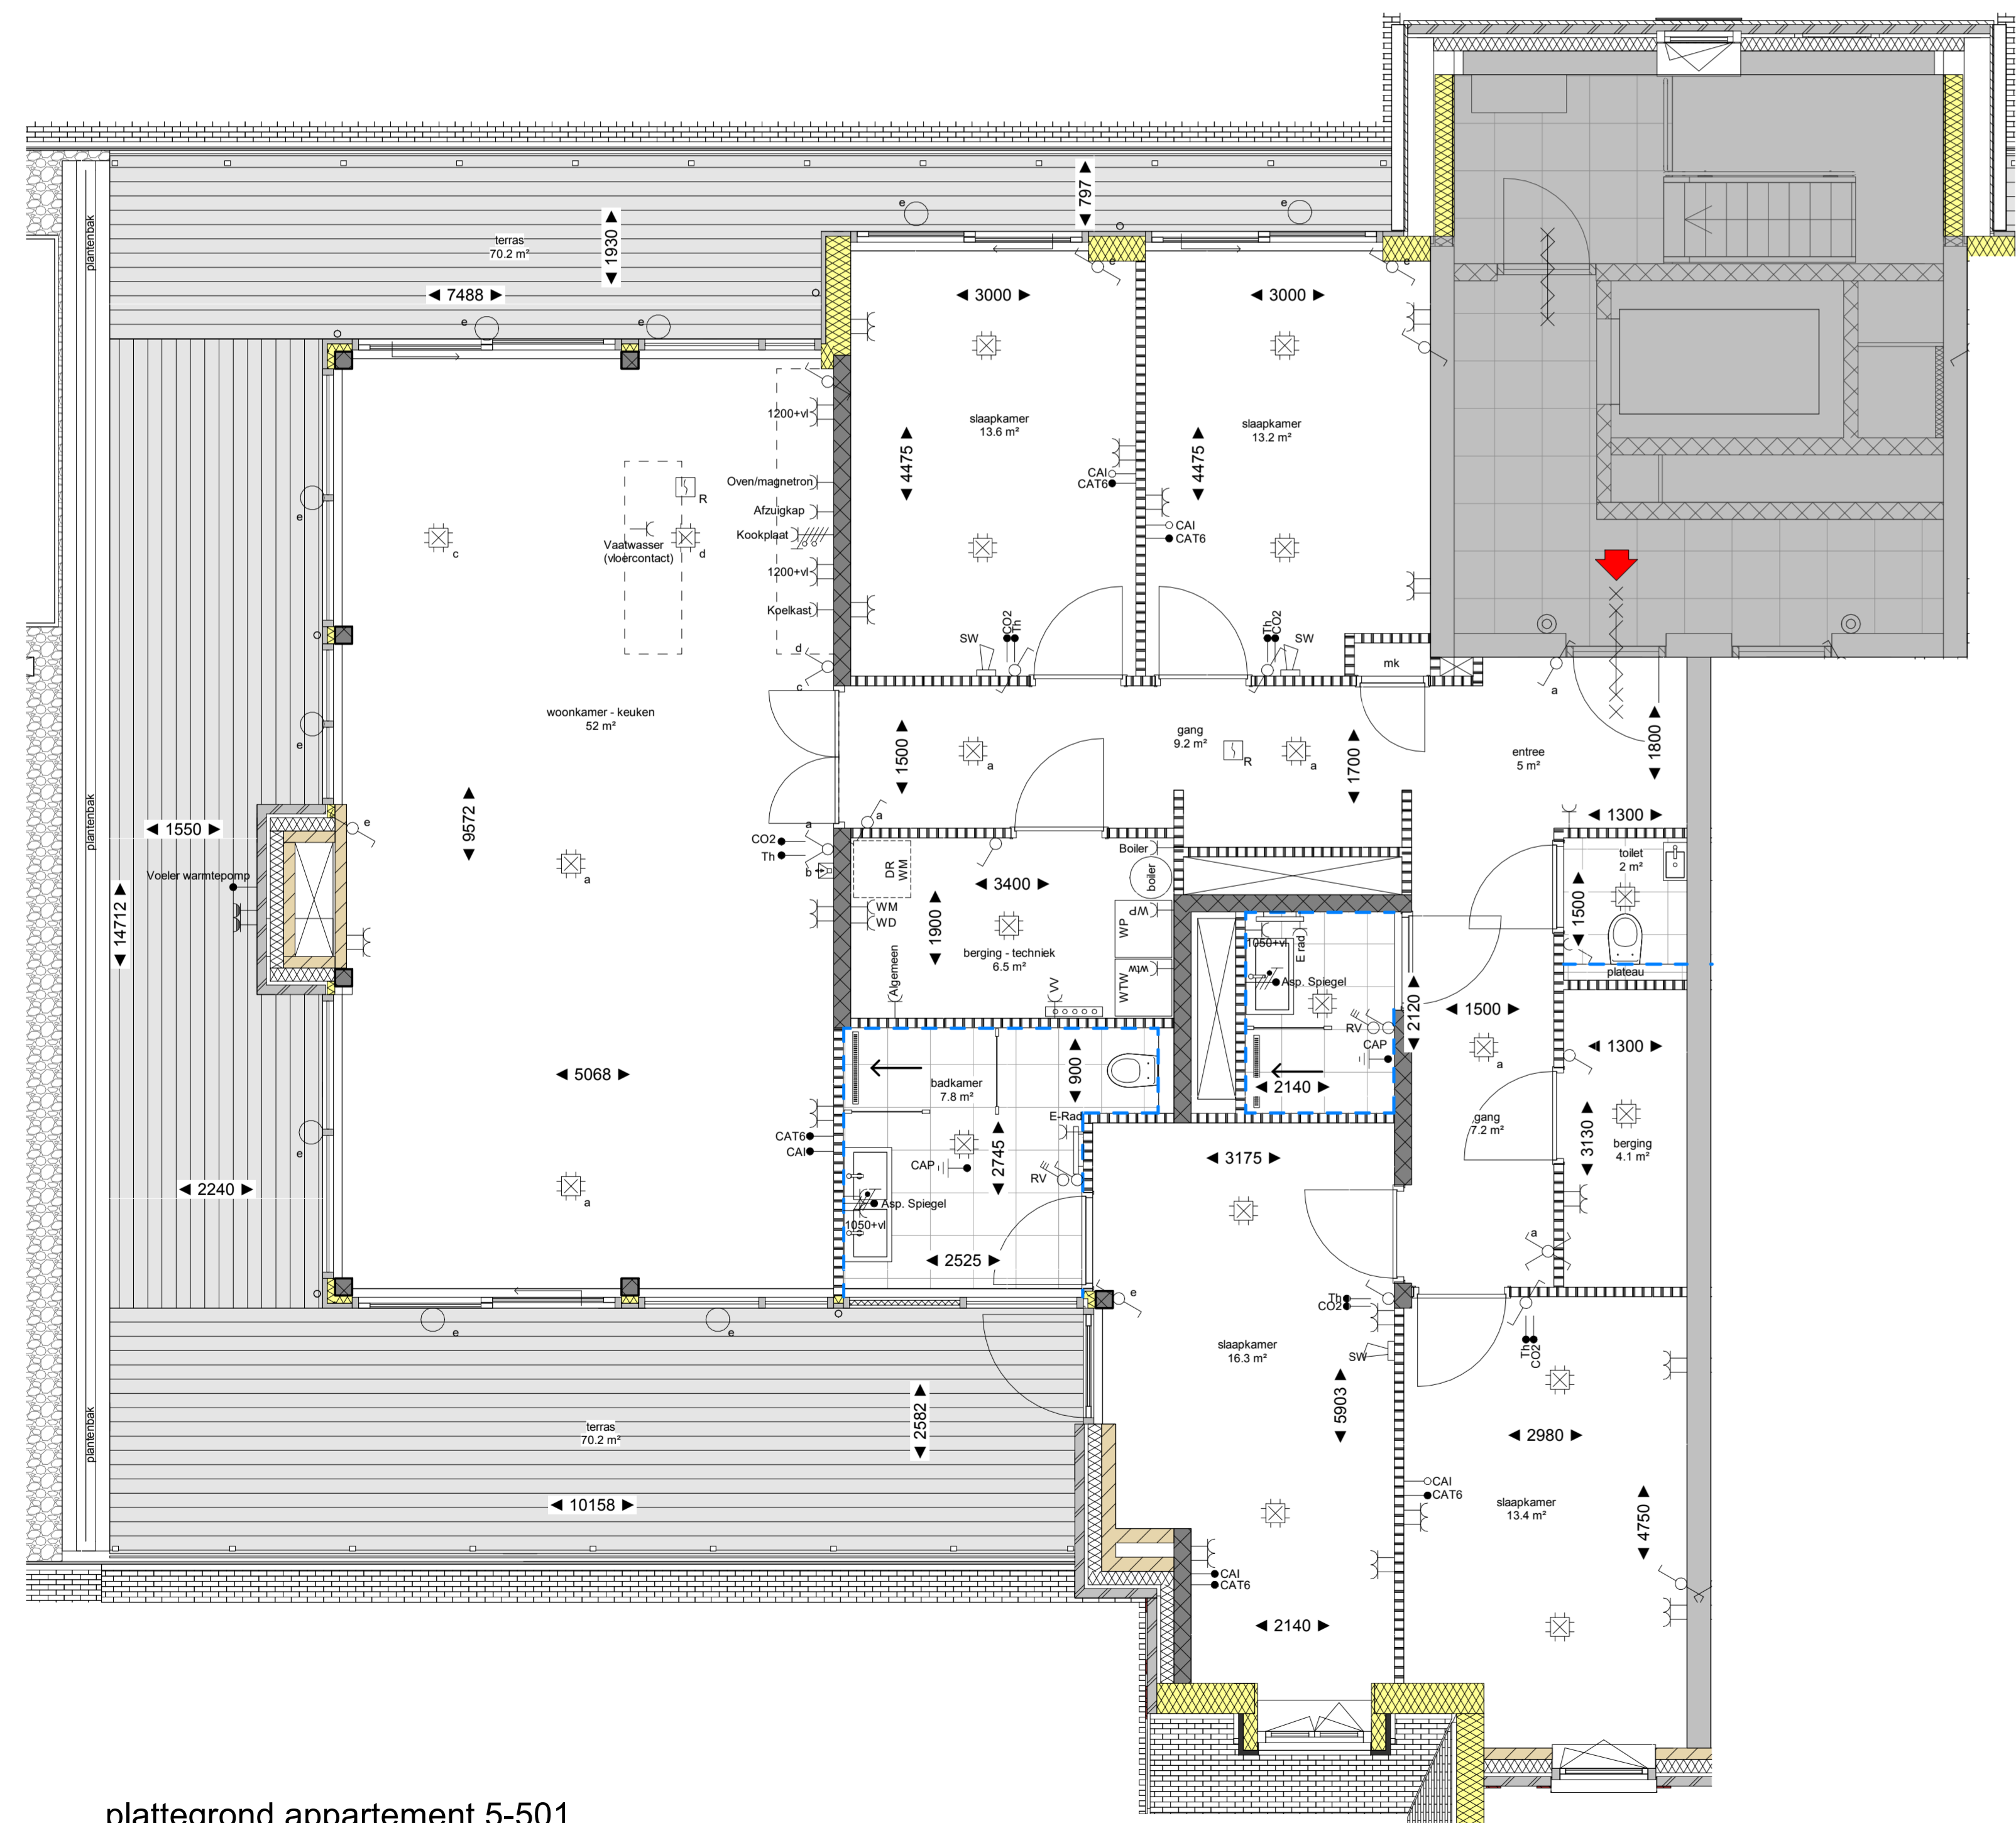


plattegrond appartement 5-501
1 : 50

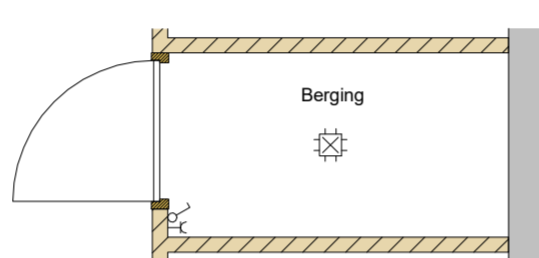

berging
1 : 50

renvooi bouwkunde

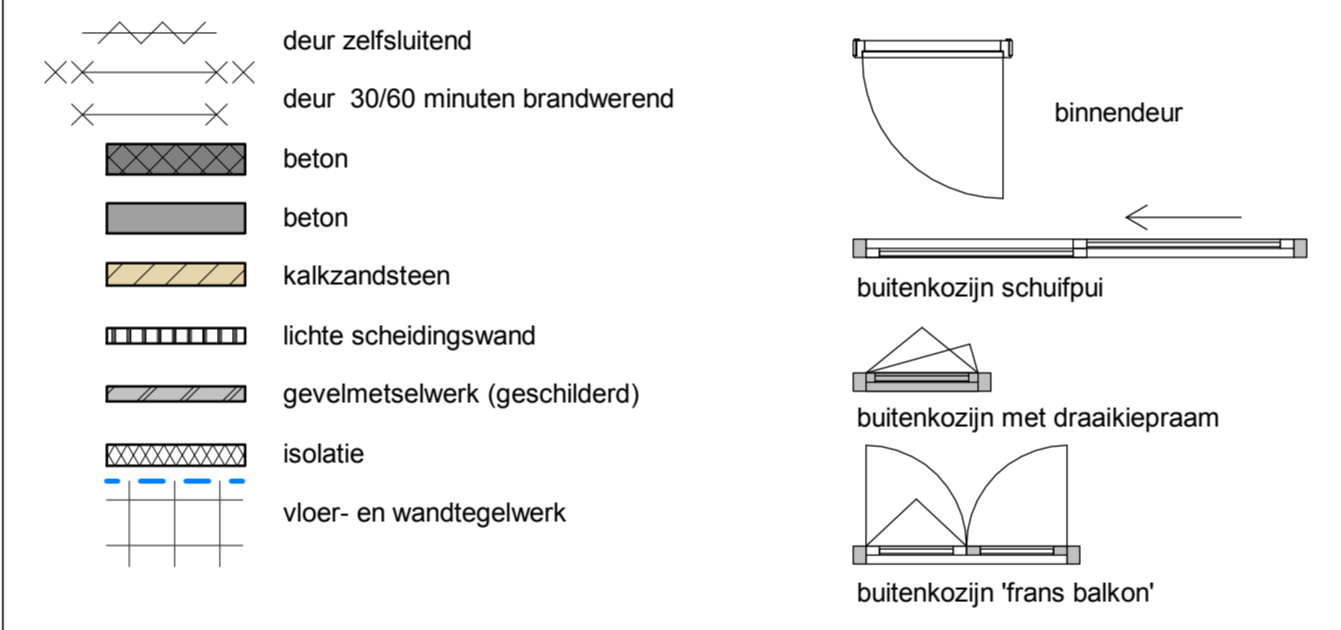


Symbol	Omschrijving	Symbol	Omschrijving
	Aansluitpunt spiegel, 1850+		Wandcontactdoos kooktoestel, 800+
	Aansluitpunt CAI bedraad, 300+		Druknop deurbel, 1500+
	Aansluitpunt CAI niet bedraad, 300+		Videofoon, 1500+
	Aansluitpunt data bedraad, 300+		Melder, rook, optisch
	Thermostaat, 1500+		Signaalgever akoestisch slow whoop
	Ruimte thermostat, 1500+		Draadloze schakelaar ventilatie, 1500+
	CO2 sensor, 1500+		Schakelaar, 1-polig, 1050+
	Voeler warmtepomp, 2350+		Schakelaar, serie, 1050+
	Centraal aardpunt (CAP)		Schakelaar, wissel, 1050+
	Centraaldoos met lichtpunt		Aansluitpunt boiler
	E-Rad Contactdoos elektrische radiator, 250+		Aansluitpunt wasmachine, 1200+
	Wandcontactdoos enkelvoudig, 300+		Aansluitpunt wasdroger, 1200+
	Wandcontactdoos tweevoudig, 300+		Aansluitpunt ventilatiebox
	Wandcontactdoos tweevoudig, 300+ horizontaal / watersicht		Aansluitpunt warmtepomp
	Wandcontactdoos tweevoudig, 300+ magnetron / oven		Aansluitpunt vloerverwarmingverdelers
	Wandcontactdoos magnetron/oven, 800+		Armatuur op buitenwand
	Wandcontactdoos afzuigkap, 2250+		Armatuur
	Vloercontact vaatwasser, 0+		

0 0,5 1 2,5
schaal 1:50 (m)



overzichtsplattegrond vijfde verdieping
1 : 200

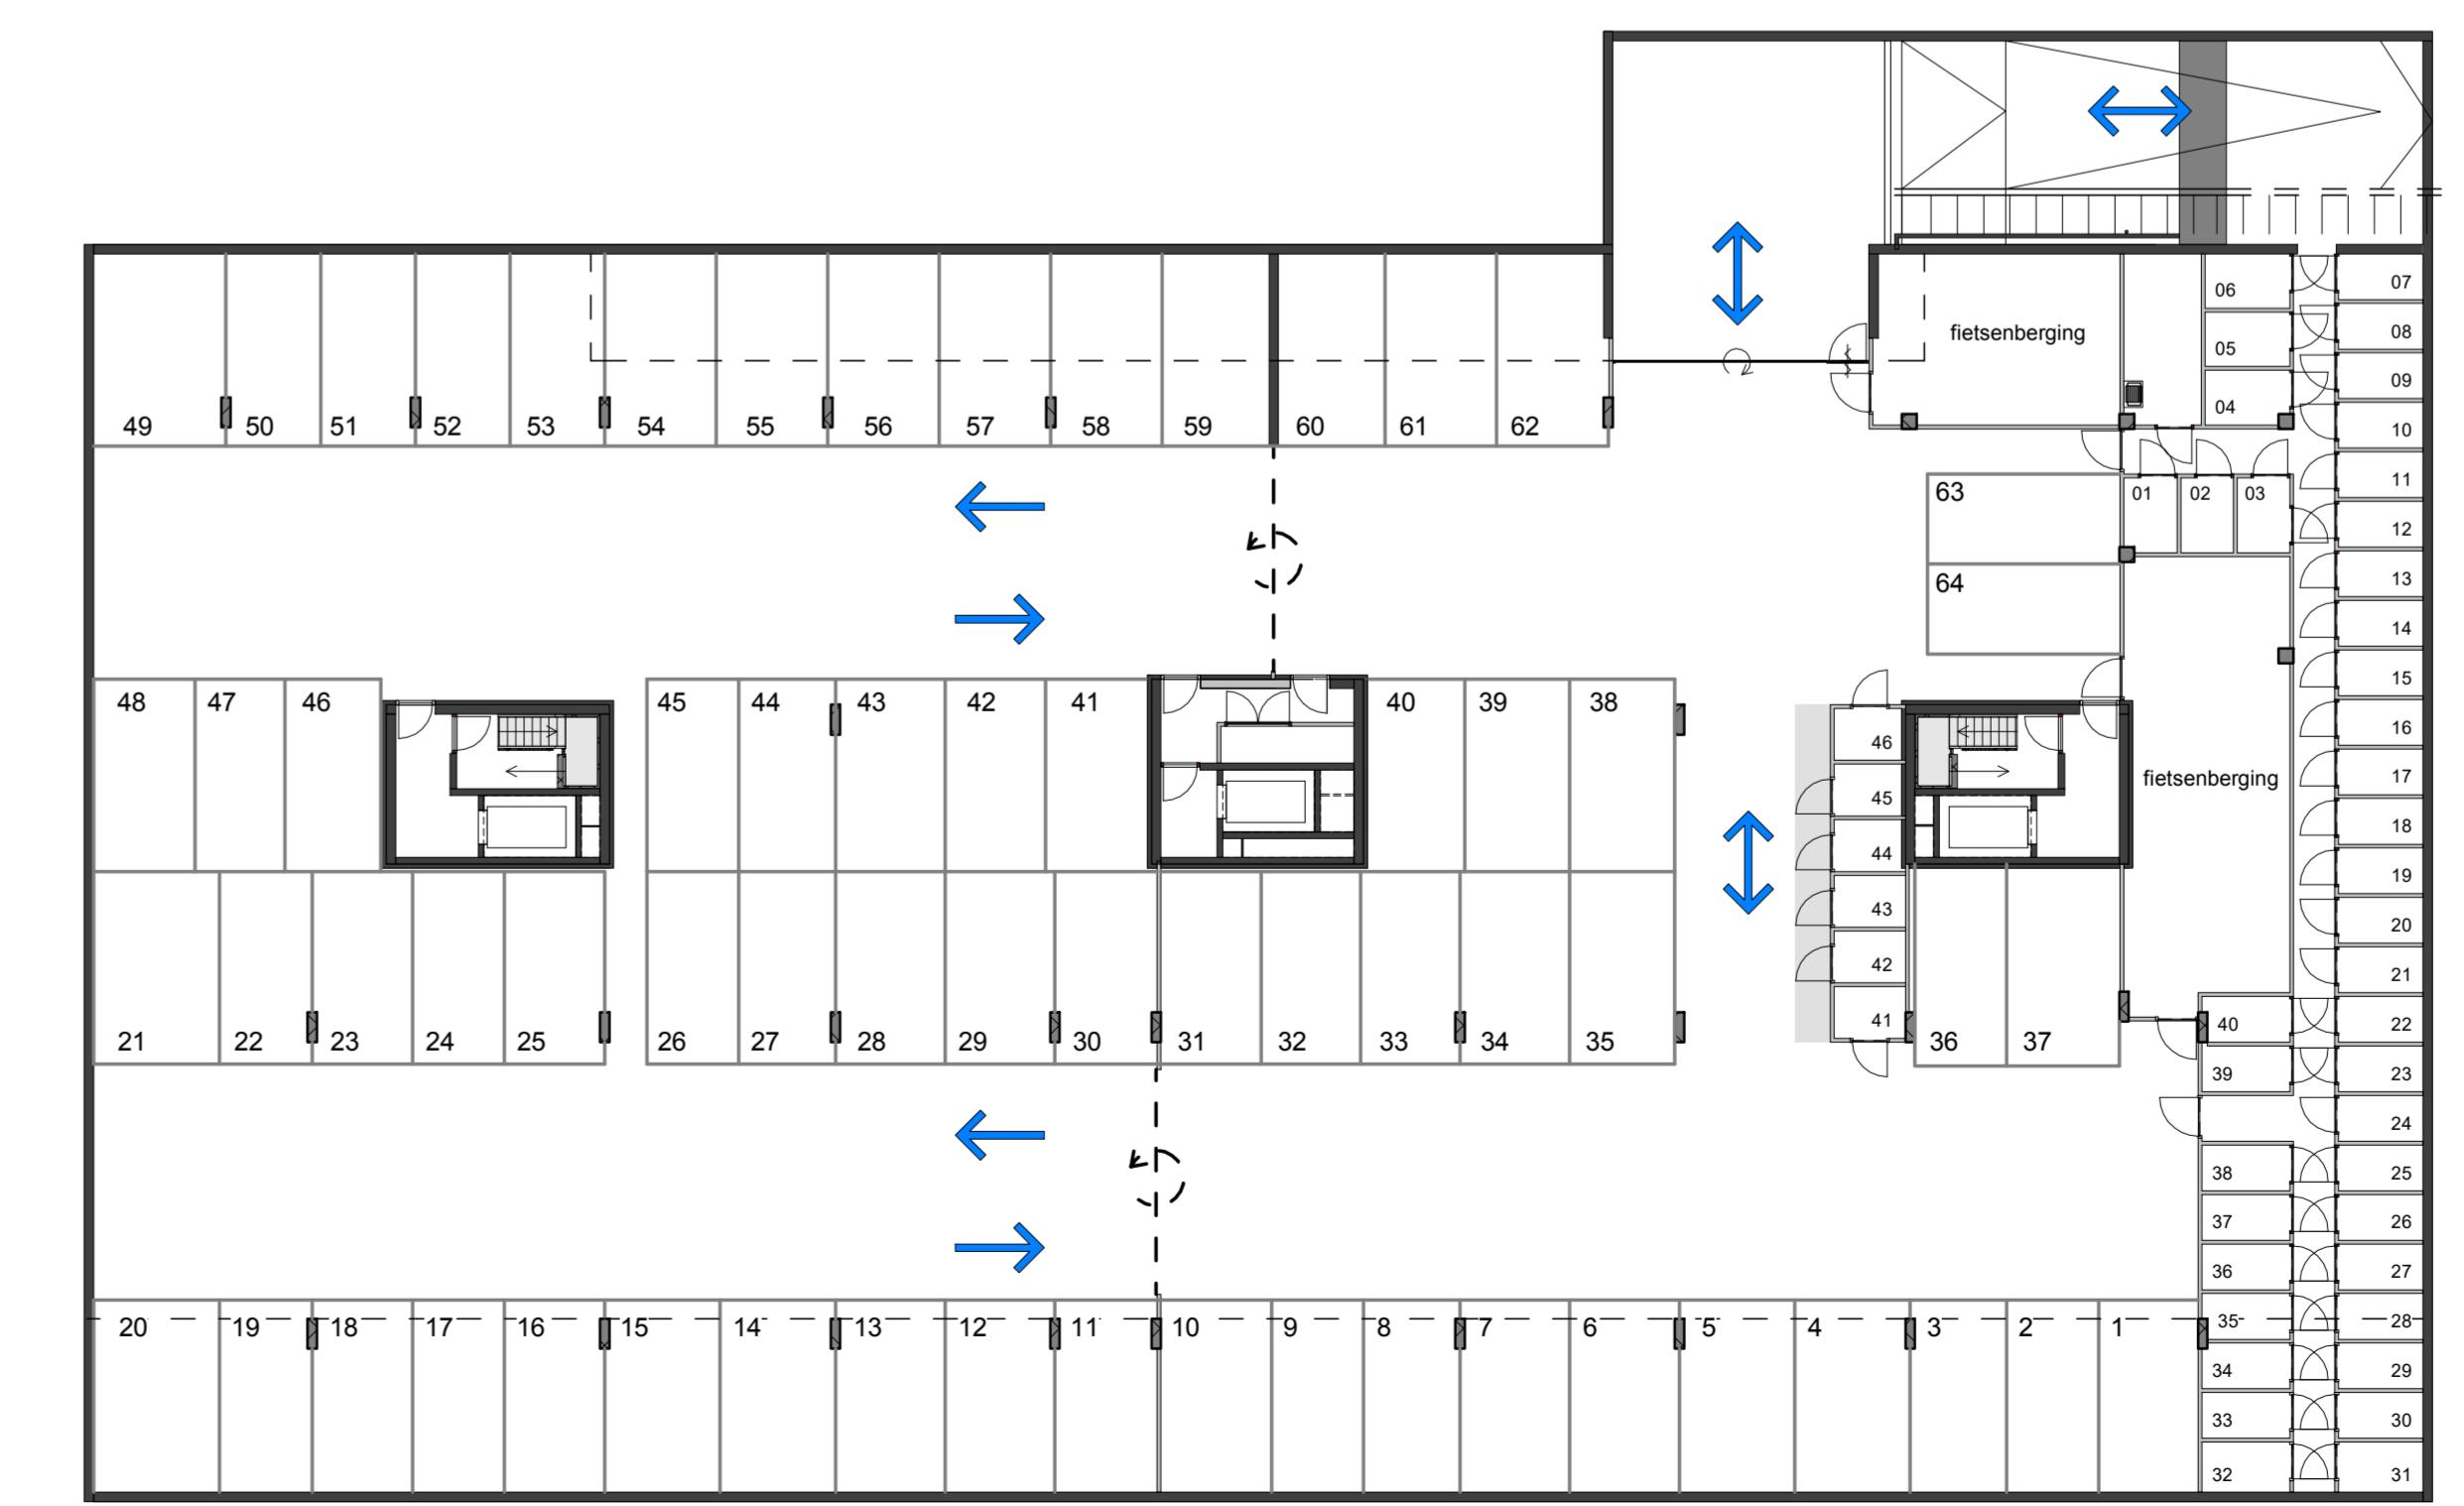

overzichtsplattegrond kelder
1 : 200


ARTIST IMPRESSION

De ondernemer behoudt zich het recht voor geringe wijzigingen in deze verkooptekening en bijbehorende technische omschrijving aan te brengen.
Indien zij dit uit technisch / constructief oogpunt noodzakelijk acht en voor zover de kwaliteit van het appartement / gebouw hierdoor niet nadelig wordt beïnvloed.
De maten kunnen in de praktijk afwijken van de maatvoering op tekening, tegelindeling is inductief aangegeven.
Brandpreventieve voorzieningen worden toegepast volgens de eisen van de lokale brandweer.

Wijz.: Datum: Omschrijving wijziging: Naam: Gecontroleerd:

Project: 00147 - Cadzand Bad Duinhof Noord Nieuwbouw appartementen
Betreft: Verkooptekening appartement type L

Datum: verkoop 2021 Schaal: 1:50/200 Getek.: LV Blad no.: VT_5-501

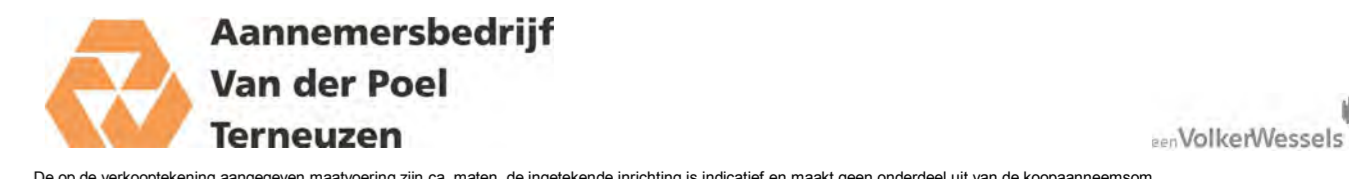

De op de verkooptekening aangegeven maatvoering zijn ca. maten. De afgebouwde inrichting is indicatief en maakt geen onderdeel uit van de koopovereenkomst.
Natuurlijk van de afbouw van de afbouw. Aan deze tekening kunnen geen rechten worden ontleend.